



DATUM	NOV.2008	PROJEKT	NEUGESTALTUNG BHF. OLANG-ANTHOLZ	AUFTRAG-U. PLANNUMMER
KORR.	A .....	INHALT	VORSCHLAG INNENRAUM	M1
	B .....	ARCHITEKT	DR. W. K. DIETL SCHLANDERS TEL. 0473-730507	
	C .....	MASSTAB	1:100 PLANGR. 95/30 BEARBEITER DA	
	D .....			
	E .....			

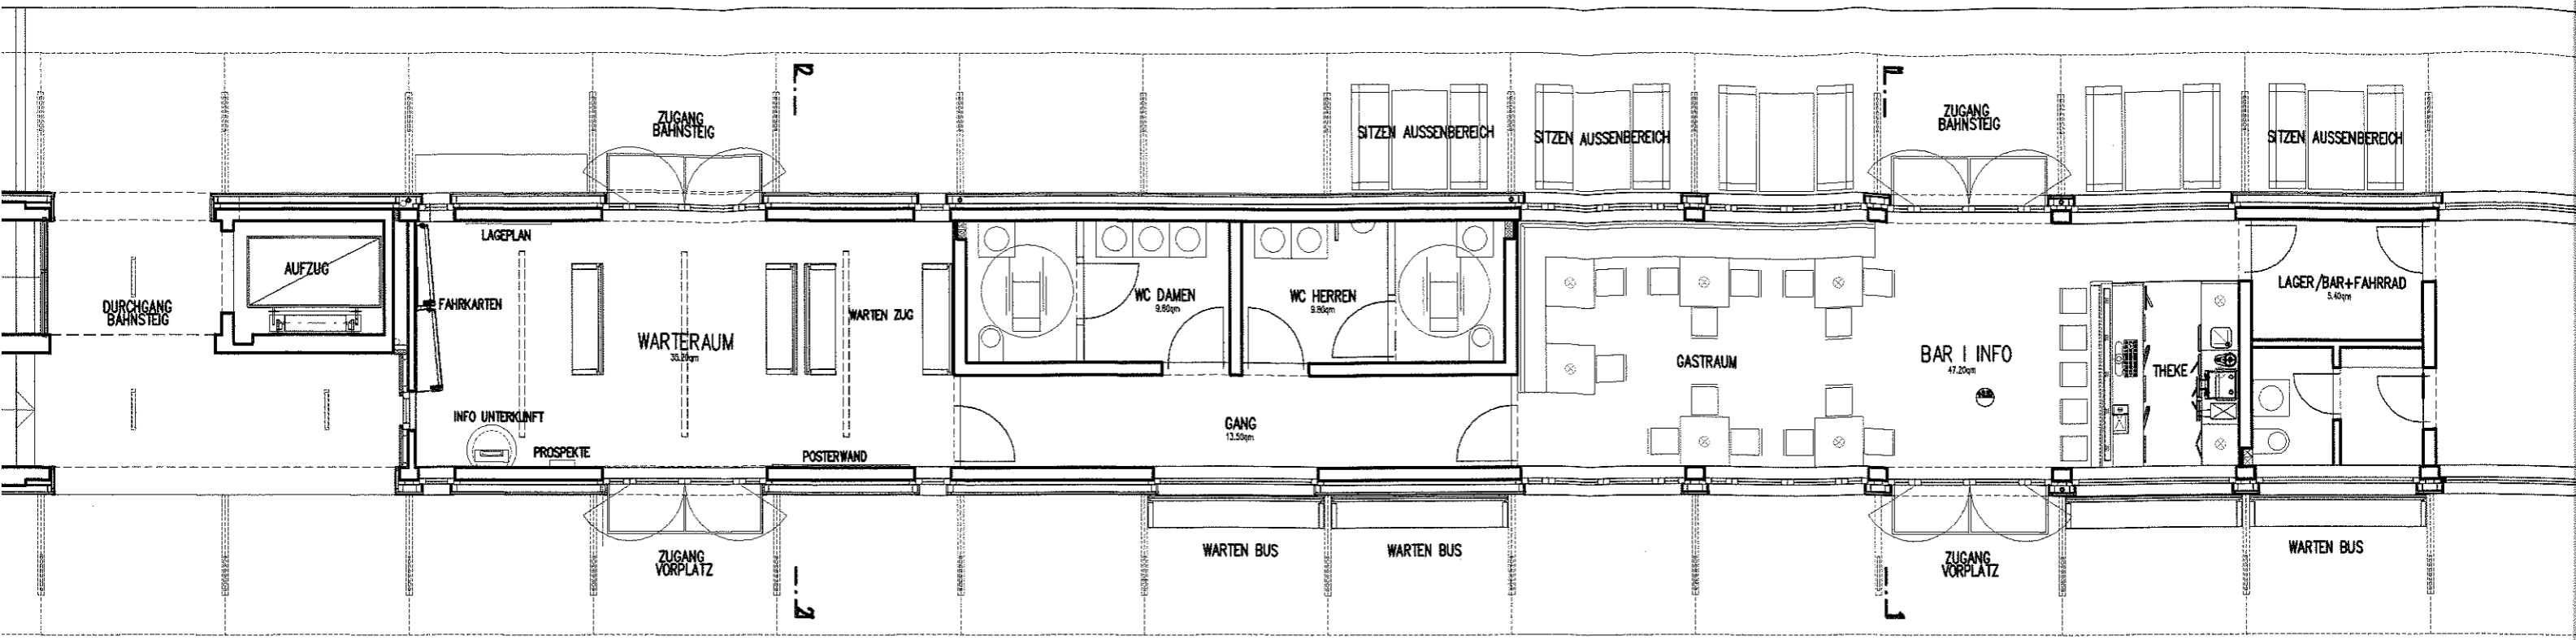

RAUM EG

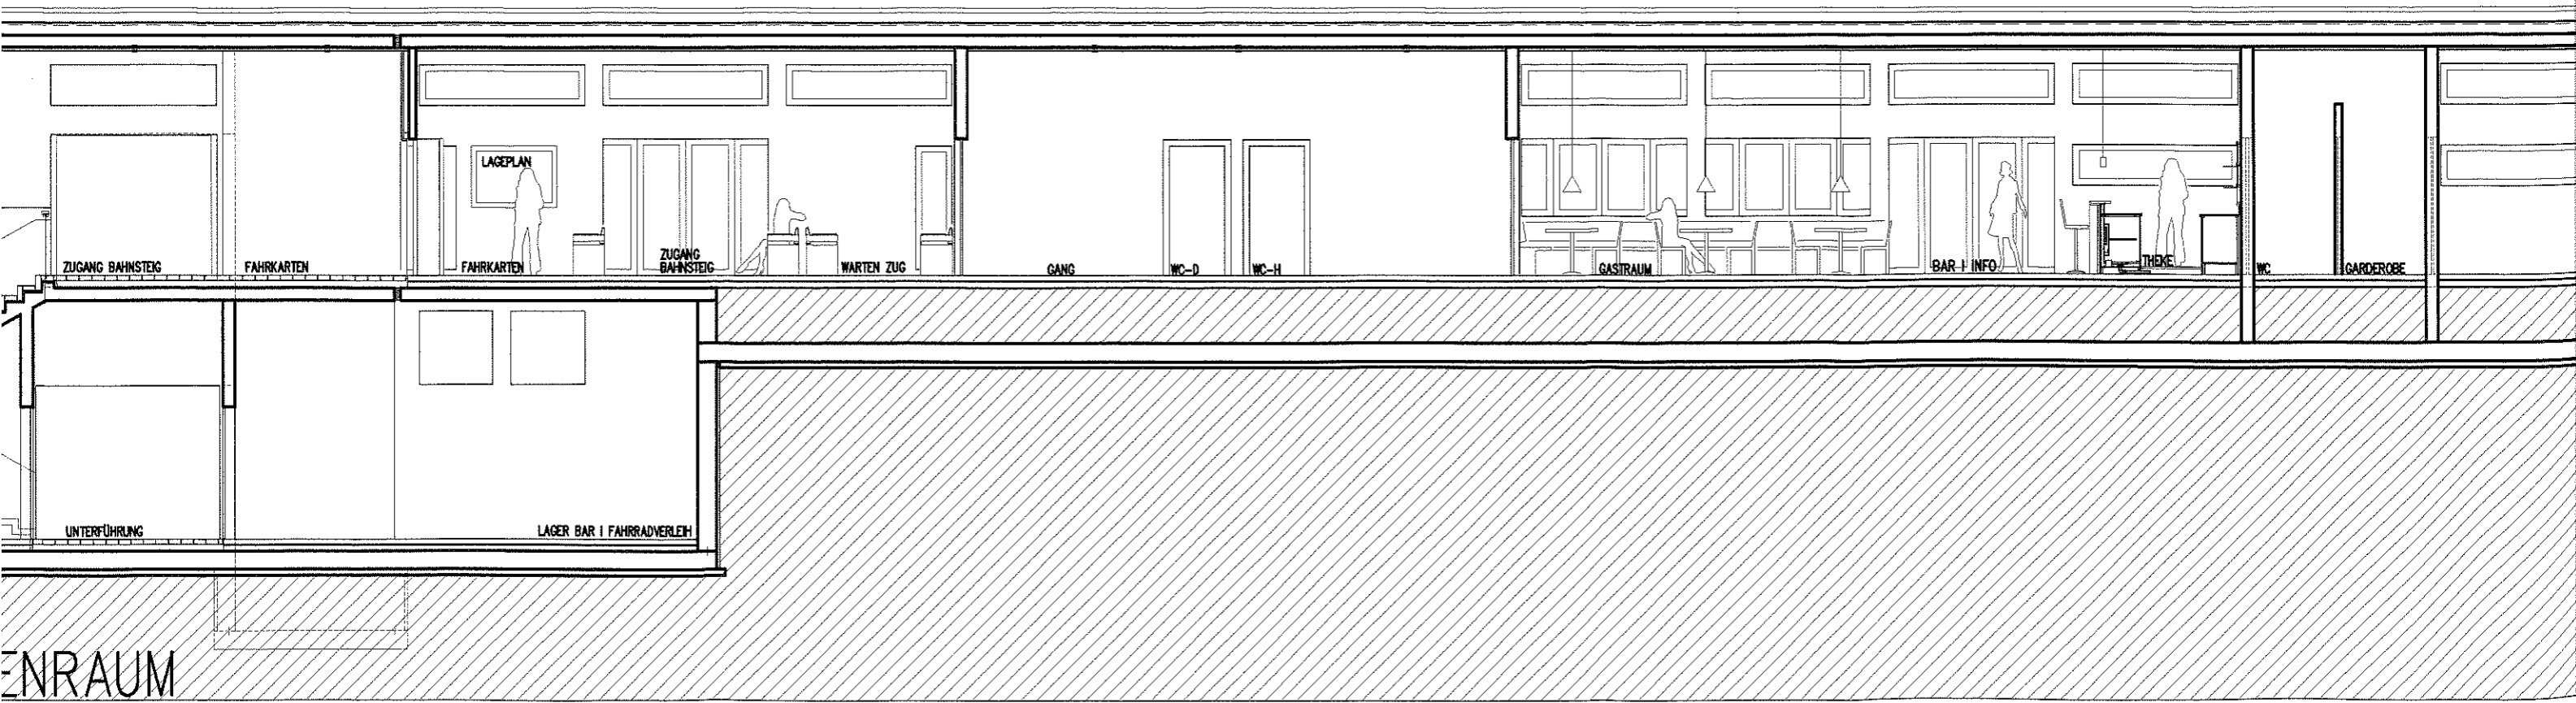

ENRAUM

**PROVINCIA AUTONOMA DI BOLZANO-ALTO ADIGE / AUTONOME PROVINZ BOZEN-SÜDTIROL**  
(D.Lgs. 18 maggio 2001 n. 280 / Ges. vertr. D. vom 18. Mai 2001 Nr. 280)  
CATASTO DEI FABBRICATI / GEBÄUDEKATASTER

(R. Decreto Legge 13 aprile 1939, n. 652 e succ. modif. / Kgl. Gesetzdekret vom 13. April 1939, Nr. 652 und folg. Änd.)

**Elaborato planimetrico per la dimostrazione della suddivisione in subaltrni / Übersichtsplan zur Darstellung der Unterteilung in Baueinheiten**  
Ufficio catasto / Katasteramt **MONGUELFO/WELSBURG** Comune / Gemeinde **VALDAORA/OLANG**

C.C. / KG. **VALDAORA/OLANG** P.Ed. / BP. **1400** Sub. da / Baueinh. Nr. von **1** a / bis **3**  
**1401**

**Rilievo in conformita'**

**allo stato reale**

Compilato dal / Verfaßt von **GEOM. KURT PLAICKNER**

Iscritto all'Albo / Eingetragen im Berufsabum **GEOMETER**

Data / Datum **12.12.2008** Timbro e firma / Stempel und Unterschrift

Erhebung in Übereinstimmung  
mit dem tatsächlichen Zustand


della Prov. di / der Provinz **BZ**

**RISERVATO DEM AMT**  
**ALL'UFFICIO VORBEHALTEN**


Data / Datum

Mod. 97 n. / Formbl. 97 Nr.


*Kurt Plaickner*  
GEOMETRA  
N. 374

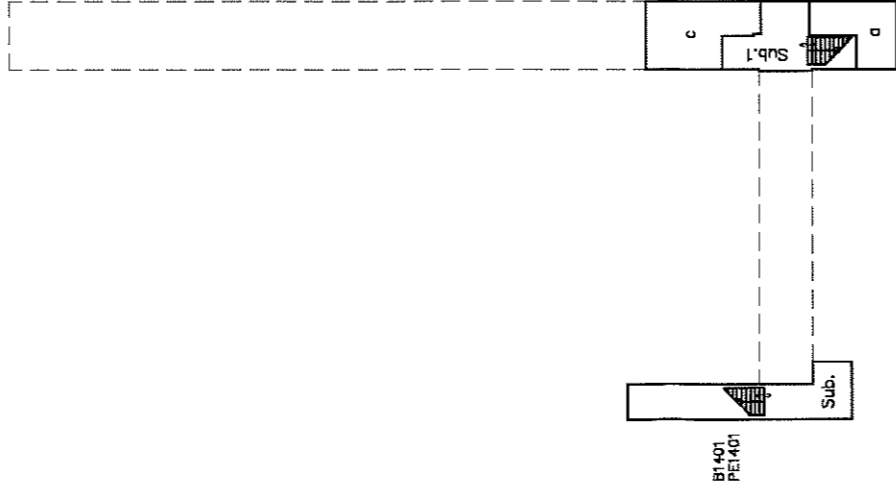

**KELLERGESCHOSS  
SCANTINATO**

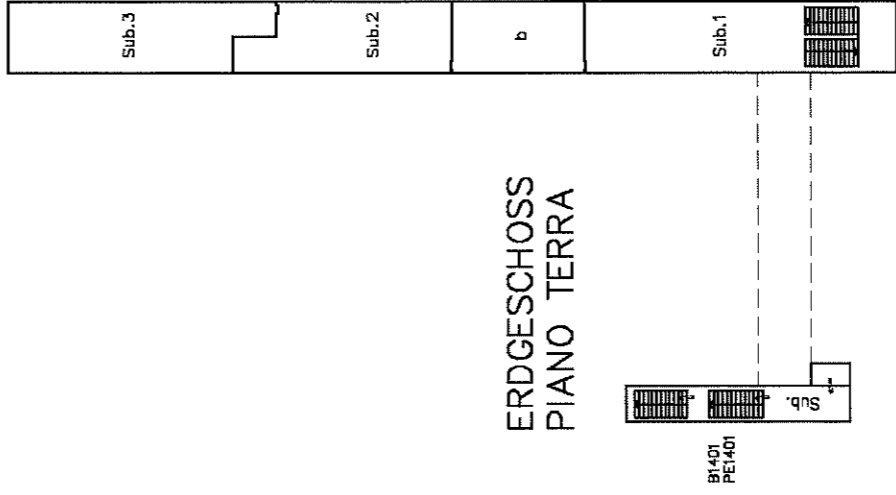

**ERDGESCHOSS  
PIANO TERRA**

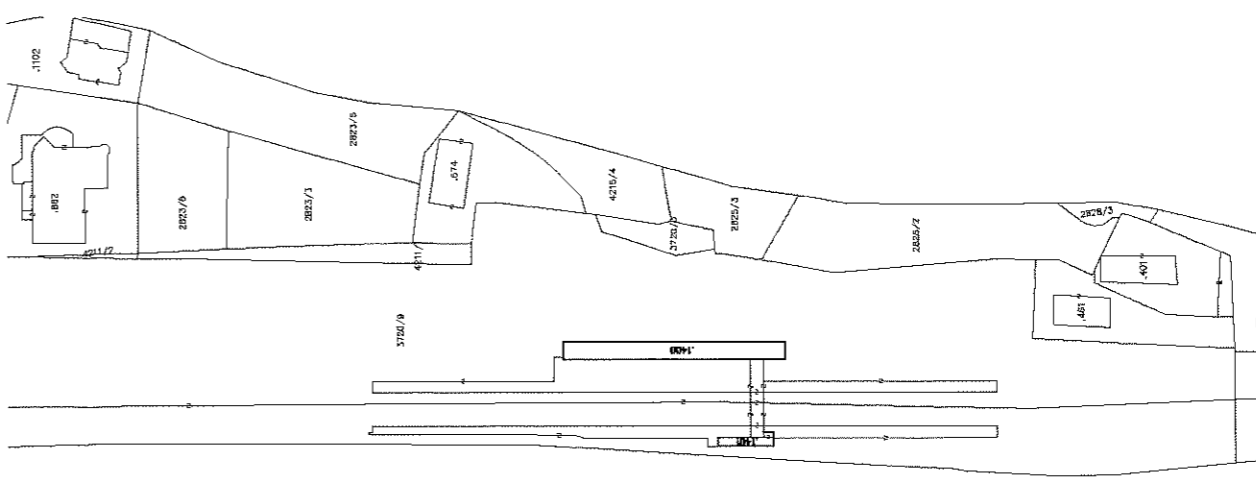


- BE 1 BAHNHOF IM 1. UHE AUF B1400
- BE 2 BAHNHOF IM 1. UHE AUF B1401
- BE 3 BAHNHOF IM 1. UHE AUF B1400
- BE 4 FAHRRADVERLEIH IM 1. UHE AUF B1400
- BE 5 GEMEINSAMES GUT FÜR BE. 1, 2, 3
- BE 6 GEMEINSAMES GUT FÜR BE. 1, 2
- BE 7 GEMEINSAMES GUT FÜR BE. 2, 3
- BE 8 GEMEINSAMES GUT FÜR BE. 1, 2, 3

- Sub. 1 STAZIONE PER FERROVIE IN SC+PT ALLA P. E. 1400
- Sub. 2 BAR ALLA P. E. 1400 IN PT
- Sub. 3 VILEGGIO BICICLETTE ALLA P. E. 1400 IN PT
- a. BENE COMUNE PER SUB. 1, 2, 3
- b. BENE COMUNE PER SUB. 1, 2
- c. BENE COMUNE PER SUB. 2, 3

1. mod. in 10

MAPPENAUZUG 1:2000  
ESTRATTO MAPPA  
BLATT Nr.(EX)2 KG. OLANG  
FOGLIO N.(EX)2 C.C. VALDAORA

Orientamento / Orientierung

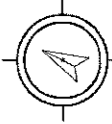

Scala / Maßstab 1: 500